

WOHNUNG N°1


2,5 ZIMMER // GARTENWOHNUNG MIT HOBBYRAUM

Diele	7,19 m ²
Wohnen/Essen/Küche	26,49 m ²
Schlafen	14,51 m ²
Bad	5,40 m ²

Flur 1/2 (UG)	3,57 m ²
Hobbykeller 1/2 (UG)	13,34 m ²



Terrasse 1/2	2,65 m ²
--------------	---------------------

Wohnfläche	ca. 73,15 m²
Wohn-/Nutzfläche	ca. 92,71 m²
Gartengröße	ca. 49,70 m²

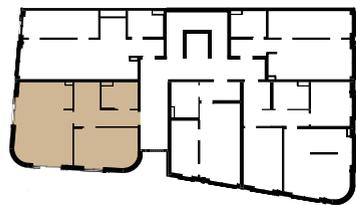

WOHNART

ERDGESCHOSS

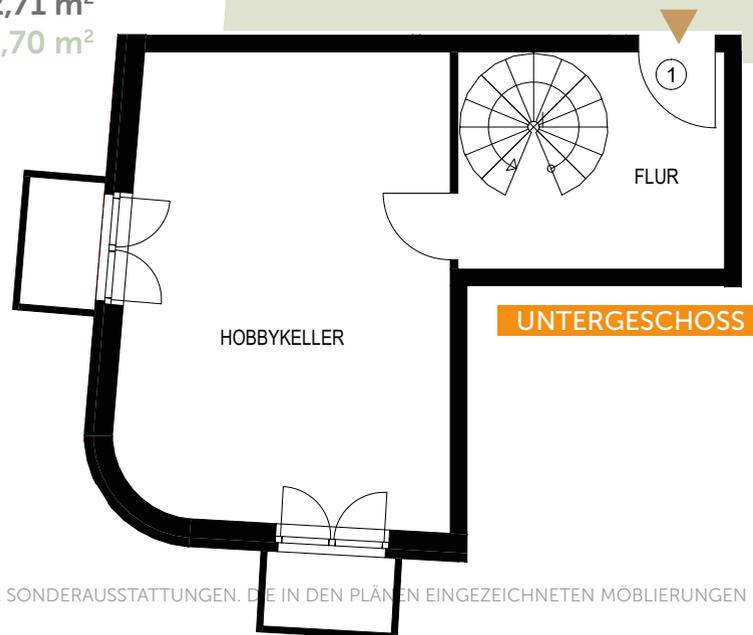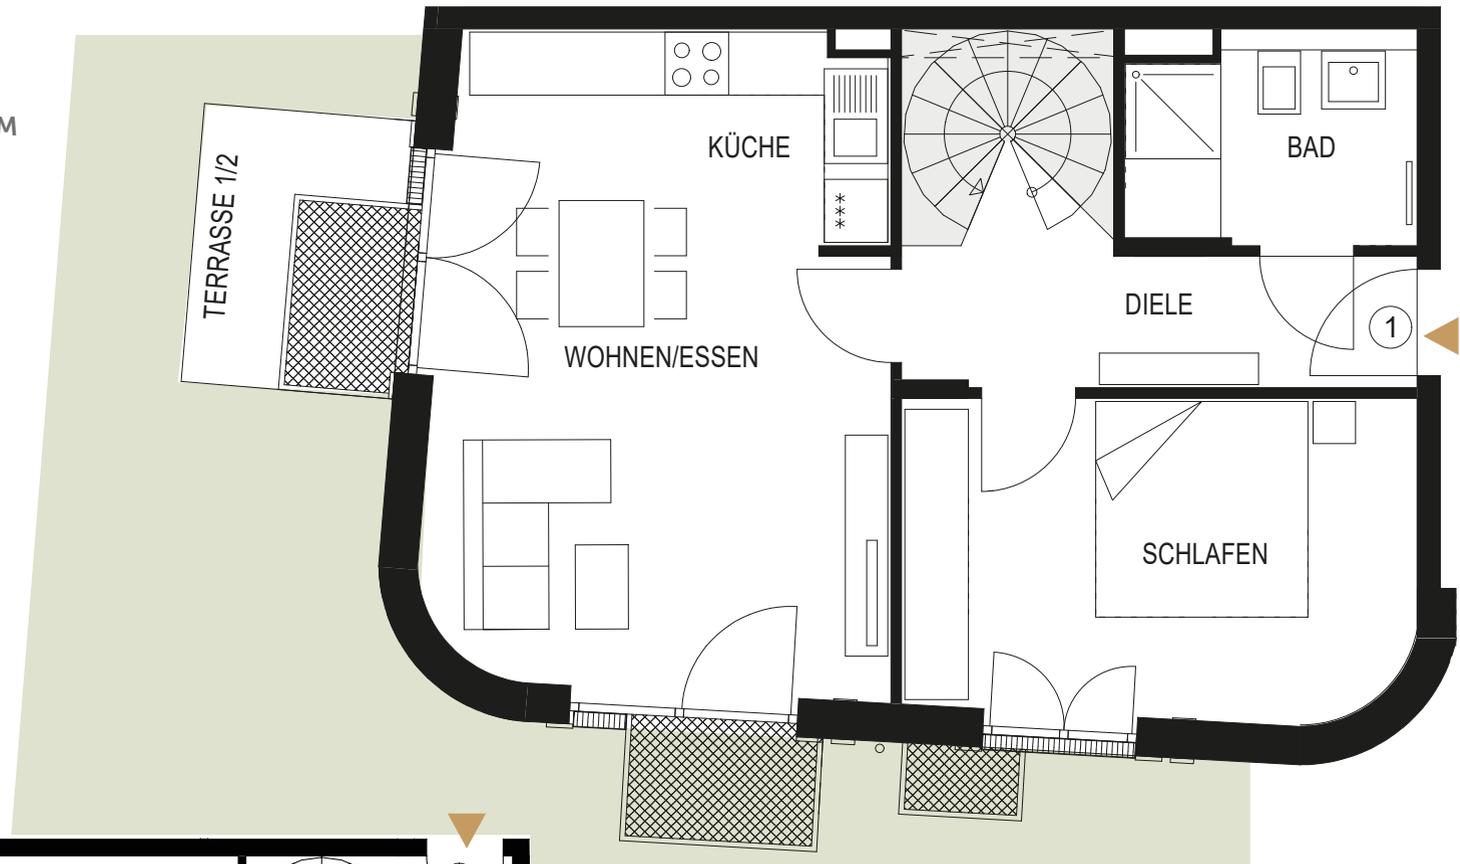

DIE GRUNDRISSSE ENTHALTEN MÖGLICHERWEISE SONDERAUSSTATTUNGEN. DIE IN DEN PLÄNEN EINGEZEICHNETEN MÖBLIERUNGEN STELLEN NUR EINRICHTUNGSVORSCHLÄGE DAR UND SIND IM KAUFPREIS NICHT ENTHALTEN.