



# WOHNUNG N°3

2 ZIMMER // GARTENWOHNUNG MIT TERRASSE

Diele 3,74 m<sup>2</sup>  
Wohnen/Essen/Küche 19,31 m<sup>2</sup>  
Schlafen 13,24 m<sup>2</sup>  
Bad 5,32 m<sup>2</sup>

Terrasse 1/2 5,63 m<sup>2</sup>

**Wohnfläche** ca. 47,24 m<sup>2</sup>  
**Wohn-/Nutzfläche** ca. 52,87 m<sup>2</sup>  
**Gartengröße** ca. 29,80 m<sup>2</sup>

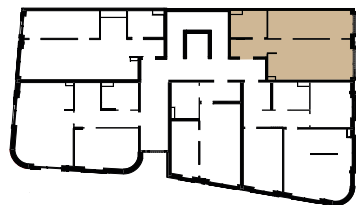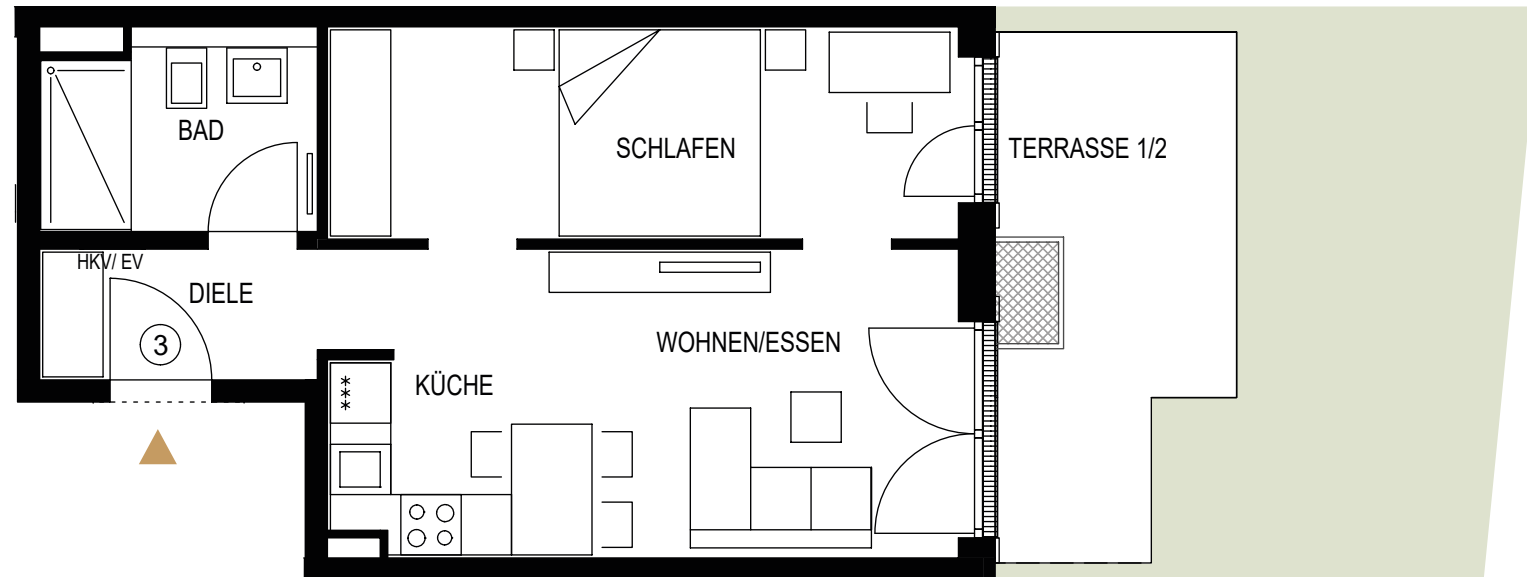

WOHNART

DIE GRUNDRISSSE ENTHALTEN MÖGLICHERWEISE SONDERAUSSTATTUNGEN. DIE IN DEN PLÄNEN EINGEZEICHNETEN MÖBLIERUNGEN STELLEN NUR EINRICHTUNGSVORSCHLÄGE DAR UND SIND IM KAUFPREIS NICHT ENTHALTEN.